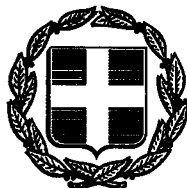


ΕΦΗΜΕΡΙΣ ΤΗΣ ΚΥΒΕΡΝΗΣΕΩΣ

ΤΗΣ ΕΛΛΗΝΙΚΗΣ ΔΗΜΟΚΡΑΤΙΑΣ

ΤΕΥΧΟΣ ΤΕΤΑΡΤΟ Αρ. Φύλλου **1286**

6 Οκτωβρίου 1993

ΠΕΡΙΕΧΟΜΕΝΑ

ΑΠΑΛΛΟΤΡΙΩΣΕΙΣ

ΑΠΟΦΑΣΕΙΣ

ΑΠΑΛΛΟΤΡΙΩΣΕΙΣ

ΑΠΟΦΑΣΕΙΣ

Αριθ. 857 (1)

Καθορισμός Ορίων Αιγιαλού - Παραλίας και Παλαιού Αιγιαλού στην παράκτια θέση Λουτρών Κυλλήνης (μπροστά στην ιδιοκτησία ΕΟΤ) Ν. Ηλείας.

Ο ΝΟΜΑΡΧΗΣ ΗΛΕΙΑΣ

Έχοντας υπόψη:

1. Τις διατάξεις των άρθρων 1 μέχρι και 7 του Α.Ν 2344/1940 «Περί αιγιαλού και παραλίας», όπως τροποποιήθηκαν με τις διατάξεις:

α) του άρθρου 13 του Ν. 1078/1980 και

β) του άρθρου 23 του Ν. 1337/1983.

2. Τις διατάξεις της παρ. 9 του άρθου 1 του Κεφαλαίου Β της 0.208/181/26.4.82 (ΦΕΚ 214/26.4.82 τ Β') κοινής απόφασης των Υπουργών Προεδρίας Κυβερνήσεως και Οικονομικών «Αναμόρφωση Συλλογικών Οργάνων Γνωμοδοτικής και Αποφασιστικής Αρμοδιότητας του Υπουργείου Οικονομικών».

3. Την από 15.6.87 έκθεση της επιτροπής καθορισμού των ορίων αιγιαλού - παραλίας και παλαιού αιγιαλού, που καθόρισε τα όρια αιγιαλού - παραλίας και παλαιού αιγιαλού στην παράκτια θέση Λουτρών Κυλλήνης με το από Οκτώβριο 1985 και σε κλίμακα 1:500 τοπογραφικό διάγραμμα του τοπογράφου μηχανικού Α. Ζακυνθινού, που θεωρήθηκε την 12.12.1985 από τον Δ/ντή Τεχνικών Υπηρεσιών της Νομαρχίας Ηλείας και συνοδεύει την έκθεση της προαναφερόμενης επιτροπής.

4. Την σύμφωνη γνώμη του Γενικού Επιτελείου Ναυτικού, που διατυπώθηκε στο Φ 187 2/313/87/28.7.87 έγραφό του.

5. Τις διατάξεις του άρθρου 1 της παρ. 1 του Ν. 3200/1955 (ΦΕΚ 97/1955 τΑ) «Περί διοικητικής αποκεντρώσεως» σε συνδυασμό με τις διατάξεις του από 28.6.1955 Β
Δ/τος «Περί εξαιρέσεως από το άρθρο 1 παρ. 1 του Ν.3200/1955 αρμοδιότητας των Νομαρχών, αντικειμένων τινών αρμοδιότητας του Υπουργείου Οικονομικών» του Β.Δ 704/1970 και του άρθρου 1 παρ. 5 του Π.Δ 71/25.3.84 σχετικά με την μεταβίβαση αρμοδιοτήτων του Υπουργού Οικονομικών στους Νομάρχες και στις περιφερειακές Αρχές διανομαρχιακού επιπέδου, αποφασίζουμε:

Επικυρώνουμε την από 15.6.87 έκθεση της επιτροπής καθορισμού των ορίων αιγιαλού - παραλίας και παλαιού Αιγιαλού καθώς και το από 2.10.1985 τοπογραφικό διάγραμμα, που συνοδεύει αυτήν και το οποίο συντάχτηκε από τον τοπογράφο μηχανικό Α. Ζακυνθινο σε κλίμακα 1:500 και θεωρήθηκε την 12.12.1985 από τον Δ/ντη Τεχνικών Υπηρεσιών της Νομαρχίας Ηλείας, επί του οποίου η πιο πάνω Επιτροπή καθόρισε στην παραλιακή θέση Λουτρών Κυλλήνης (ιδιοκτ. ΕΟΤ) τα εξής:

α) Με κόκκινη γραμμή τα όρια του Αιγιαλού.

β) Με κίτρινη γραμμή τα όρια της παραλίας.

γ) Με μπλέ γραμμή τα όρια του παλαιού Αιγιαλού.

Η παρούσα απόφαση μαζί με την έκθεση και το τοπογραφικό διάγραμμα, που προαναφέραμε, να δημοσιευτούν στην εφημερίδα της κυβερνήσεως.

Πύργος, 30 Αυγούστου 1993

Ο Νομάρχης Ηλείας
ΓΕΡΑΣΙΜΟΣ ΚΟΥΤΑΒΑΣ

ΕΚΘΕΣΗ

Επιτροπής Καθορισμού Ορίων Αιγιαλού και παραλίας στη περιοχή παράκτια ζώνη Λουτρών Κυλλήνης.

Στα Λεχαινά σήμερα στις 15 Ιουνίου 1987 ημέρα Δευτέρα οι υπογεγραμμένοι:

1. Φλώρος Λιανός Οικονομικός Έφορος Λεχαινών.
2. Κυρογιάννης Θεόδ. Λιμενάρχης Κατακόλου.
3. Μιχάλης Καλογερόπουλος Τοπ. Μηχαν/κός με Α' που ενεργεί κατ' εντολή και εξουσιοδότηση του Δ/ντή ΤΥΝ. Ηλείας που αποτελούμε την επιτροπή που προβλέπεται από τις διατάξεις των άρθρων 2 και 4 του Α.Ν. 2344/40

«περί αιγιαλού και παραλίας» όπως καθορίστηκε η σύνθεσή της με την Υ. 208/181/24.4.82 κοινή απόφαση Υπουργών Προεδρίας Κυβέρνησης και Οικονομικών, ο μεν πρώτος σαν Πρόεδρος οι δε λοιποί σαν μέλη, συνήλθαμε σήμερα στο κατάστημα της Οικονομικής Εφορίας Λεχαινών και αφού ελάβαμε υπόψη:

1. Τις διατάξεις τουΑ.Ν. 2344/40 περί Αιγιαλού και παραλίας.

2. Τις διατάξεις της παρ. 3 και 4 του άρθρου 23 του Ν. 1337/83.

3. Τις διατάξεις της με αριθ. πρωτ. Ν. 505/253 69/ 30.3.84 Δ/γής Υ.Δ.

4. Το από 2.10.1985 Τοπογραφικό διάγραμμα του συντάξαντος Μηχ/κού Α. Ζακυνθινού που εκλέχθηκε και θεωρήθηκε από την Δ/νση Τεχνικών Υπηρεσιών Ν. Ηλείας που απεικονίζει την παράκτια ζώνη Λουτρών Κυλλήνης.

5. Τα όσα προέκυψαν κατά την αυτοψία μας στην παραπάνω περιοχή από τα οποία προκύπτει η ύπαρξη παλαιού αιγιαλού.

6. Το με αριθ. Φ. 187. 2/508/86/12.11.86 έγγραφο του Γ.Ε.Ν. με το οποίο εγκρίνει τον παλαιό αιγιαλό και τη χάραξη της οριογραμμής, αιγιαλού - παραλίας μετά την τροποποίηση που πρότεινει.

7. Τοποθετείται ζώνη παραλίας επειδή δεν εξυπηρετούνται οι σκοποί του άρθρου 7 παρ. 1 του Α.Ν. 2344/40, αποφασίζουμε:

Καθορίζουμε πάνω στο προαναφερόμενο διάγραμμα.


1. Με κόκκινη γραμμή την οριογραμμή του αιγιαλού σημειούμενη με τα σημεία 114, 113, 95, 111, Α.Β.Τ.Υ.Φ.

2. Με κίτρινη γραμμή την οριογραμμή της παραλία σημειούμενη με τα σημεία Α', Β', Γ',.....Ω', Α1', Α2'.

3. Με μπλέ γραμμή την οριογραμμή του παλαιού αιγιαλού σημειούμενου με τα σημεία 114, Α'', Β'',Γ'', Α.


Ο Πρόεδρος — Τα Μέλη


(Υπογραφή) — (Υπογραφές)

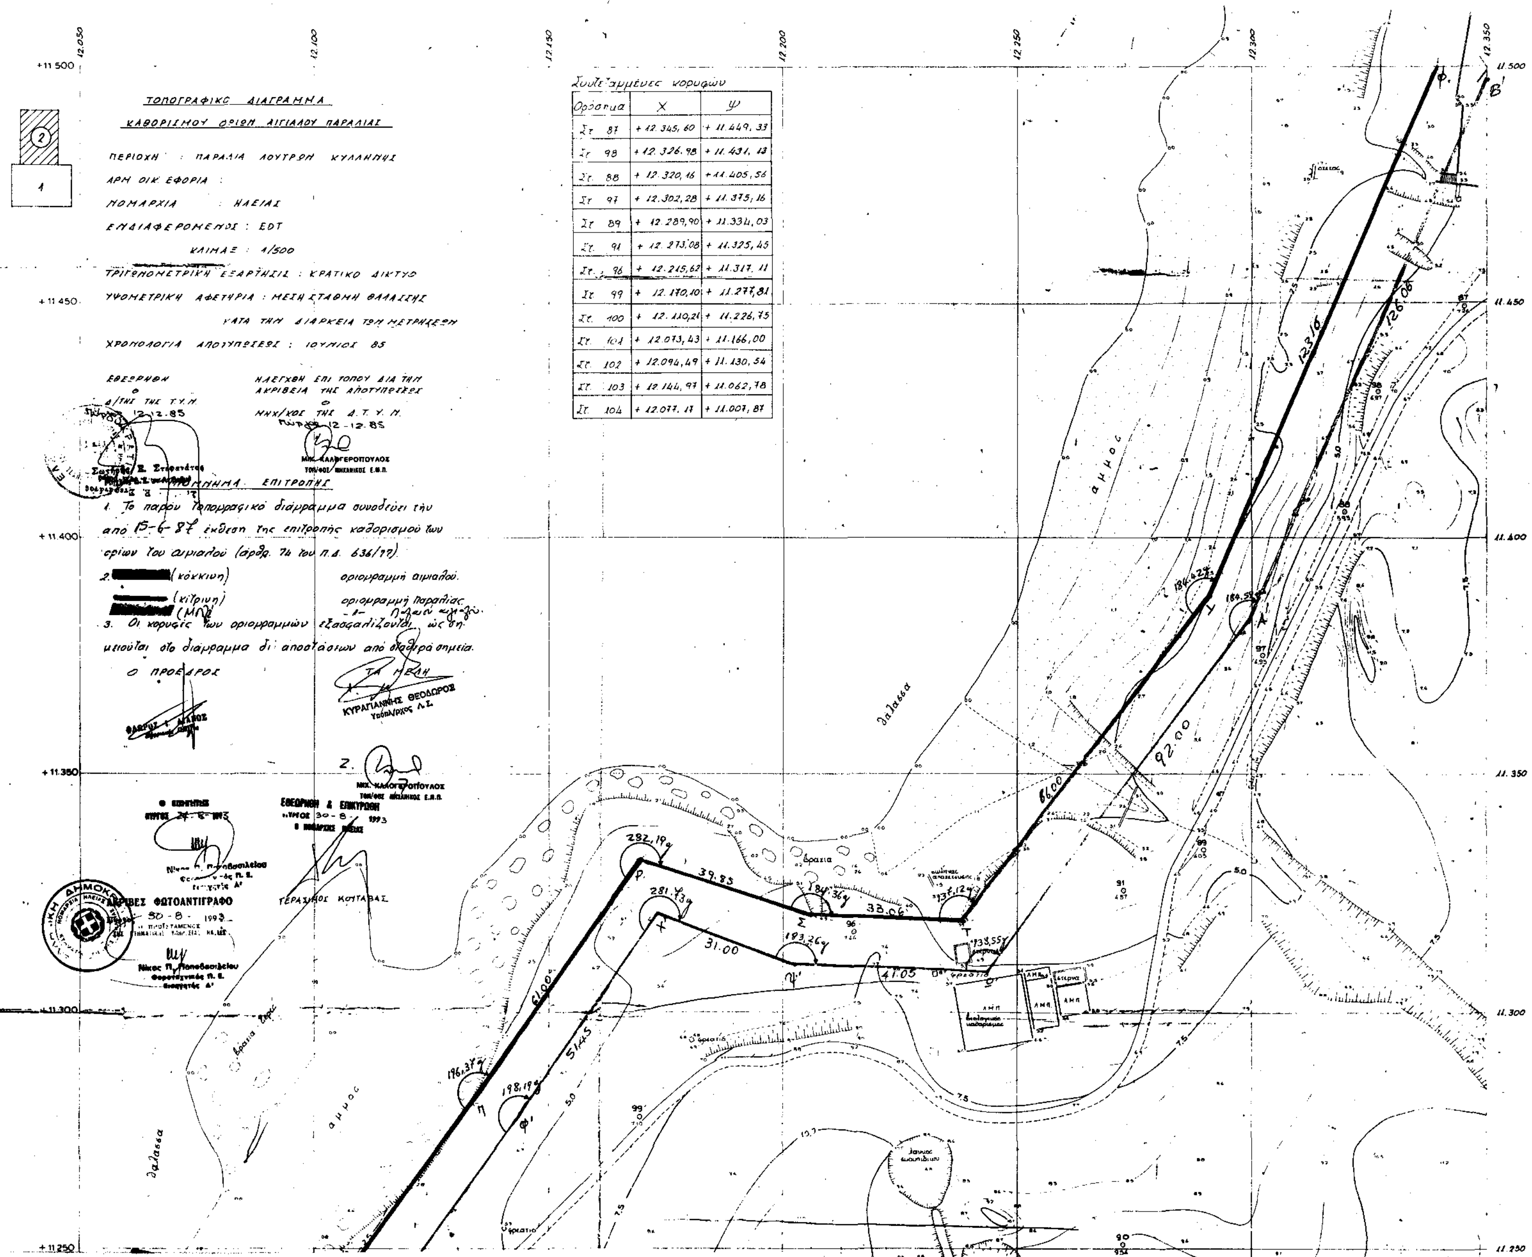


Συντεταγμένες κορυφών

Ορόσημα	X	Ψ
Στ 87	+ 12.345,60	+ 11.449,33
Στ 98	+ 12.326,98	+ 11.431,13
Στ. 88	+ 12.320,16	+ 11.405,56
Στ 97	+ 12.302,28	+ 11.375,16
Στ 89	+ 12.289,90	+ 11.334,03
Στ. 91	+ 12.273,08	+ 11.325,45
Στ. 96	+ 12.215,62	+ 11.317,11
Στ 99	+ 12.170,10	+ 11.277,81
Στ. 100	+ 12.110,21	+ 11.226,75
Στ. 101	+ 12.073,43	+ 11.166,00
Στ. 102	+ 12.094,49	+ 11.130,54
Στ. 103	+ 12.144,97	+ 11.062,78
Στ. 104	+ 12.077,17	+ 11.007,87

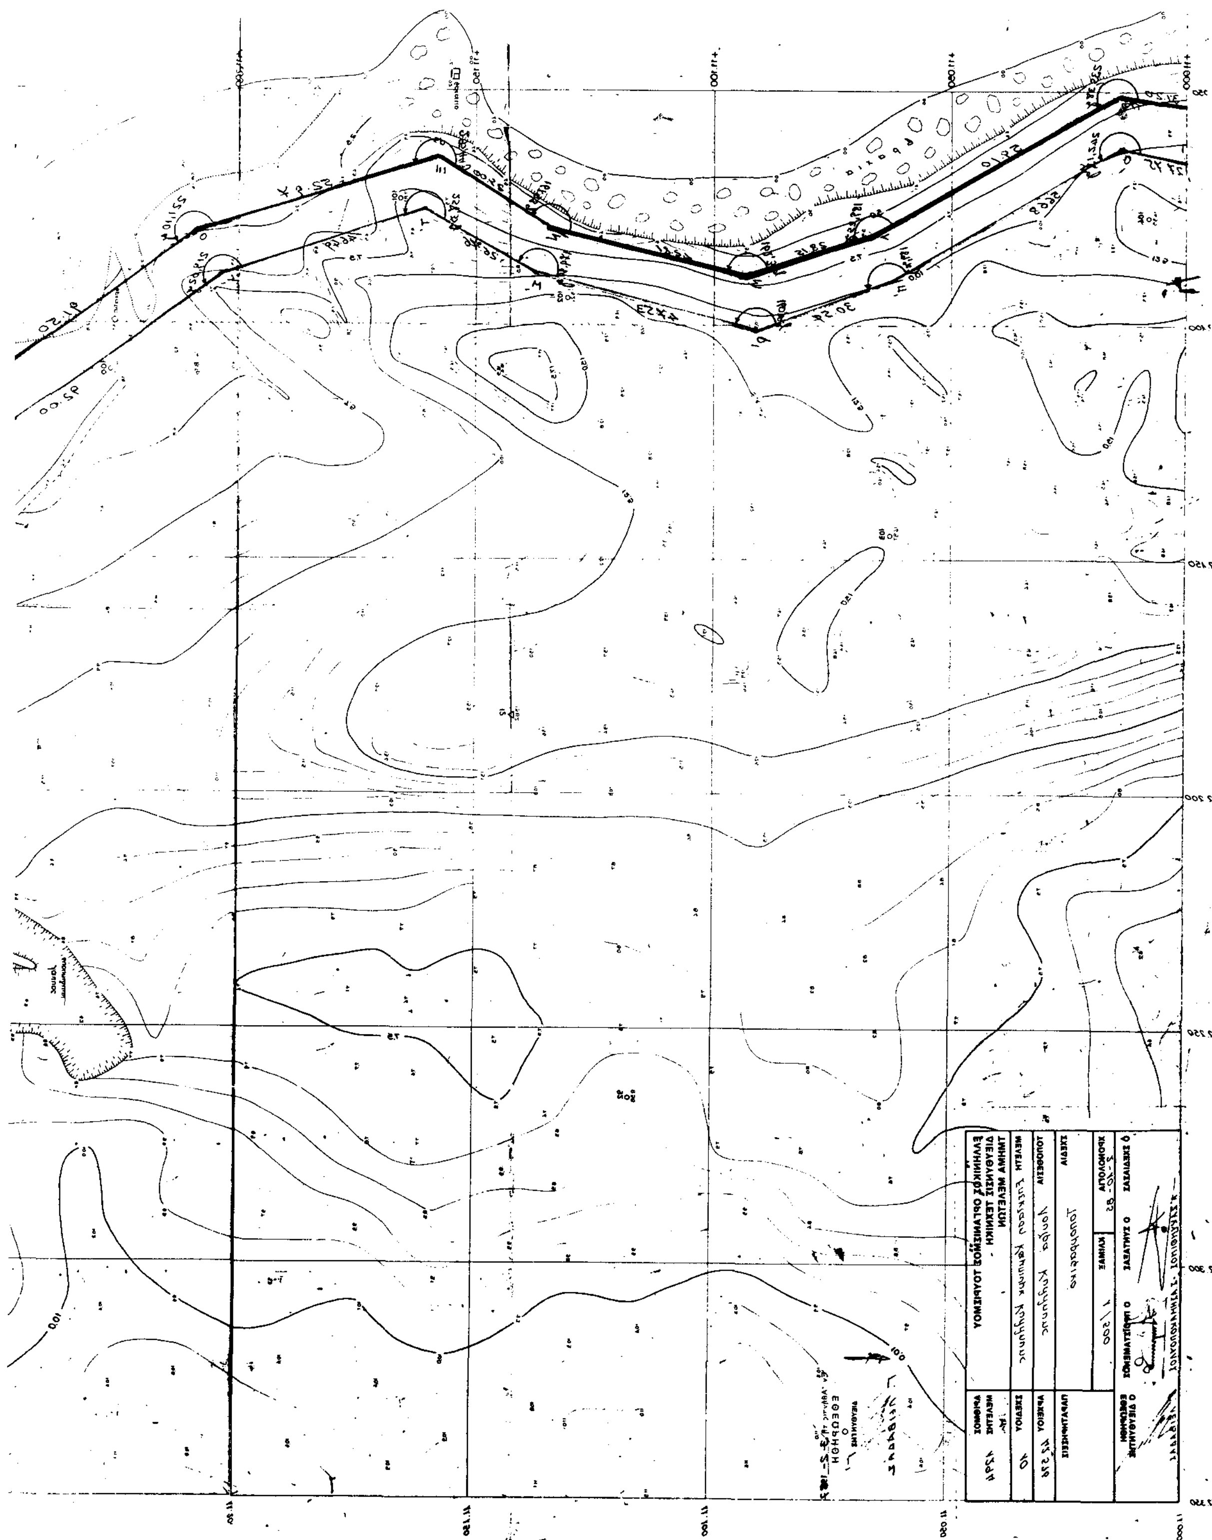

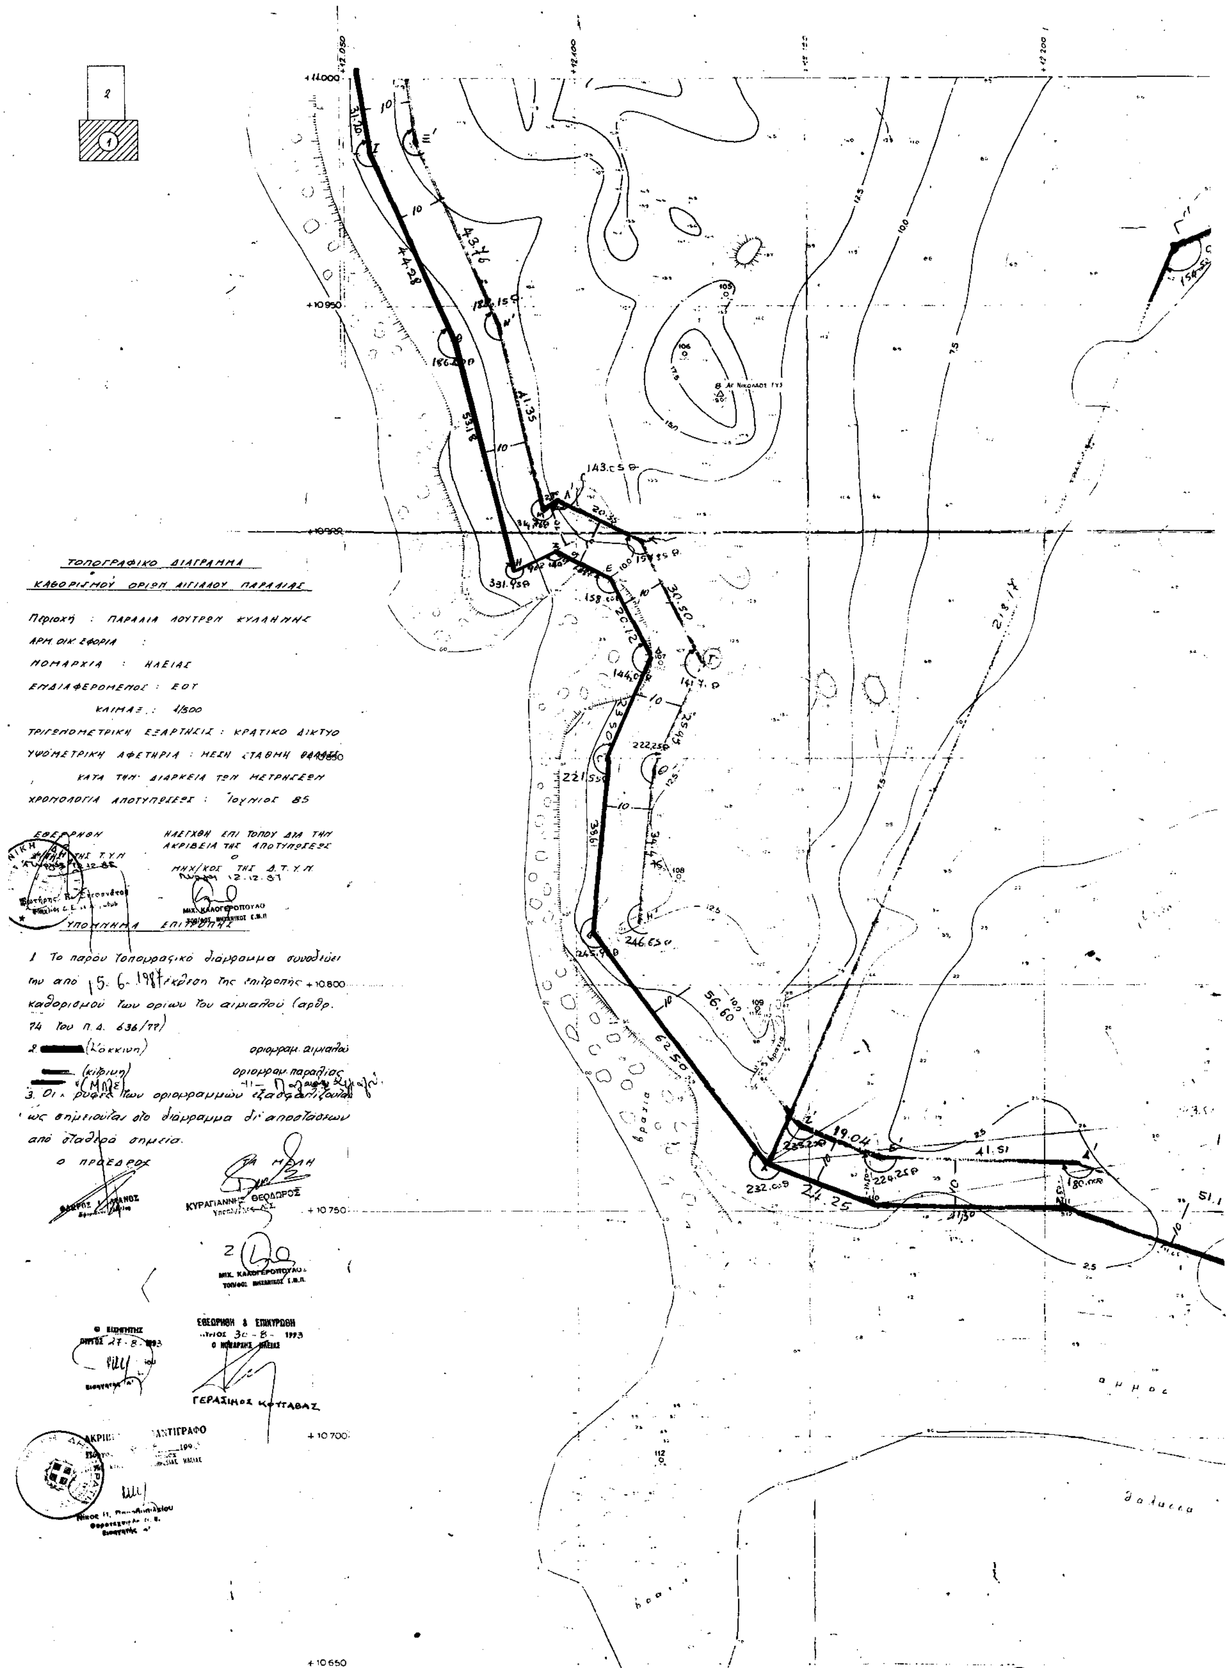

ΤΟΠΟΓΡΑΦΙΚΟ ΔΙΑΓΡΑΜΜΑ
ΚΑΘΟΡΙΣΜΟΥ ΟΡΙΩΝ ΑΙΓΙΑΛΟΥ ΠΑΡΑΛΙΑΣ
Περιοχή : ΠΑΡΑΛΙΑ ΛΟΥΤΡΩΝ ΚΥΛΛΗΝΗΣ
ΑΡΜ. ΟΙΚ. ΕΦΟΡΙΑ :
ΝΟΜΑΡΧΙΑ : ΗΛΕΙΑΣ
ΕΝΔΙΑΦΕΡΟΜΕΝΟΣ : ΕΟΤ
ΚΛΙΜΑΞ : 1/500
ΤΡΙΓΩΝΟΜΕΤΡΙΚΗ ΕΞΑΡΤΗΣΙΣ : ΚΡΑΤΙΚΟ ΔΙΚΤΥΟ
ΥΨΟΜΕΤΡΙΚΗ ΑΦΕΤΗΡΙΑ : ΜΕΣΗ ΣΤΑΘΜΗ ΘΑΛΑΣΣ
ΚΑΤΑ ΤΗΝ ΔΙΑΡΚΕΙΑ ΤΩΝ ΜΕΤΡΗΣΕΩΝ
ΧΡΟΝΟΛΟΓΙΑ ΑΠΟΤΥΠΩΣΕΩΣ : Ιούνιος 85
ΕΘΕΩΡΗΘΗ
ΤΗΣ Τ.Υ.Ν.
12-12-85
ΗΛΕΓΧΘΗ ΕΠΙ ΤΟΠΟΥ ΔΙΑ ΤΗΝ ΑΚΡΙΒΕΙΑ ΤΗΣ ΑΠΟΤΥΠΩΣΕΩΣ
Ο ΜΗΧ/ΚΟΣ ΤΗΣ Δ.Τ.Υ.Ν.
12-12-87
ΜΙΧ. ΚΑΛΟΓΕΡΟΠΟΥΛΟ
ΥΠΟΜΝΗΜΑ ΕΠΙΤΡΟΠΗΣ
1 Το παρόν τοπογραφικό διάγραμμα συνοδεύει την από 15-6-1987 έκθεση της επιτροπής καθορισμού των ορίων του αιγιαλού (άρθρ. 74 του Π.Δ. 636/77)
2. (κόκκινη) οριογραμ. αιγιαλού
(κίτρινη) οριογραμ. παραλίας
(Μπλε) -"- Παλαιού αιγιαλού
3. Οι κορυφές των οριογραμμών εξασφαλίζονται ως σημειούται στο διάγραμμα δι' αποστάσεων από σταθερά σημεία.
Ο ΠΡΟΕΔΡΟΣ
ΤΑ ΜΕΛΗ
ΚΥΡΑΓΙΑΝΝΗΣ ΘΕΟΔΩΡΟΣ
ΜΙΧ. ΚΑΛΟΓΕΡΟΠΟΥΛΟΣ
Ο ΕΙΣΗΓΗΤΗΣ
27-8-1993
ΕΘΕΩΡΗΘΗ & ΕΠΙΚΥΡΩΘΗ
30-8-1993
Ο ΝΟΜΑΡΧΗΣ ΗΛΕΙΑΣ
ΓΕΡΑΣΙΜΟΣ ΚΟΤΤΑΒΑΣ
ΑΚΡΙΒΕΣ ΑΝΤΙΓΡΑΦΟ
+11.000
+10.950
+10.900
+10.850
+10.800
+10.750
+10.700
+10.650
+12.050
+12.100
+12.200
Αγ. Νικόλαος
άμμος
θάλασσα
βράχια
43.46
44.28
53.18
41.35
31.10
20.35
30.50
56.60
62.50
19.04
41.51
24.25

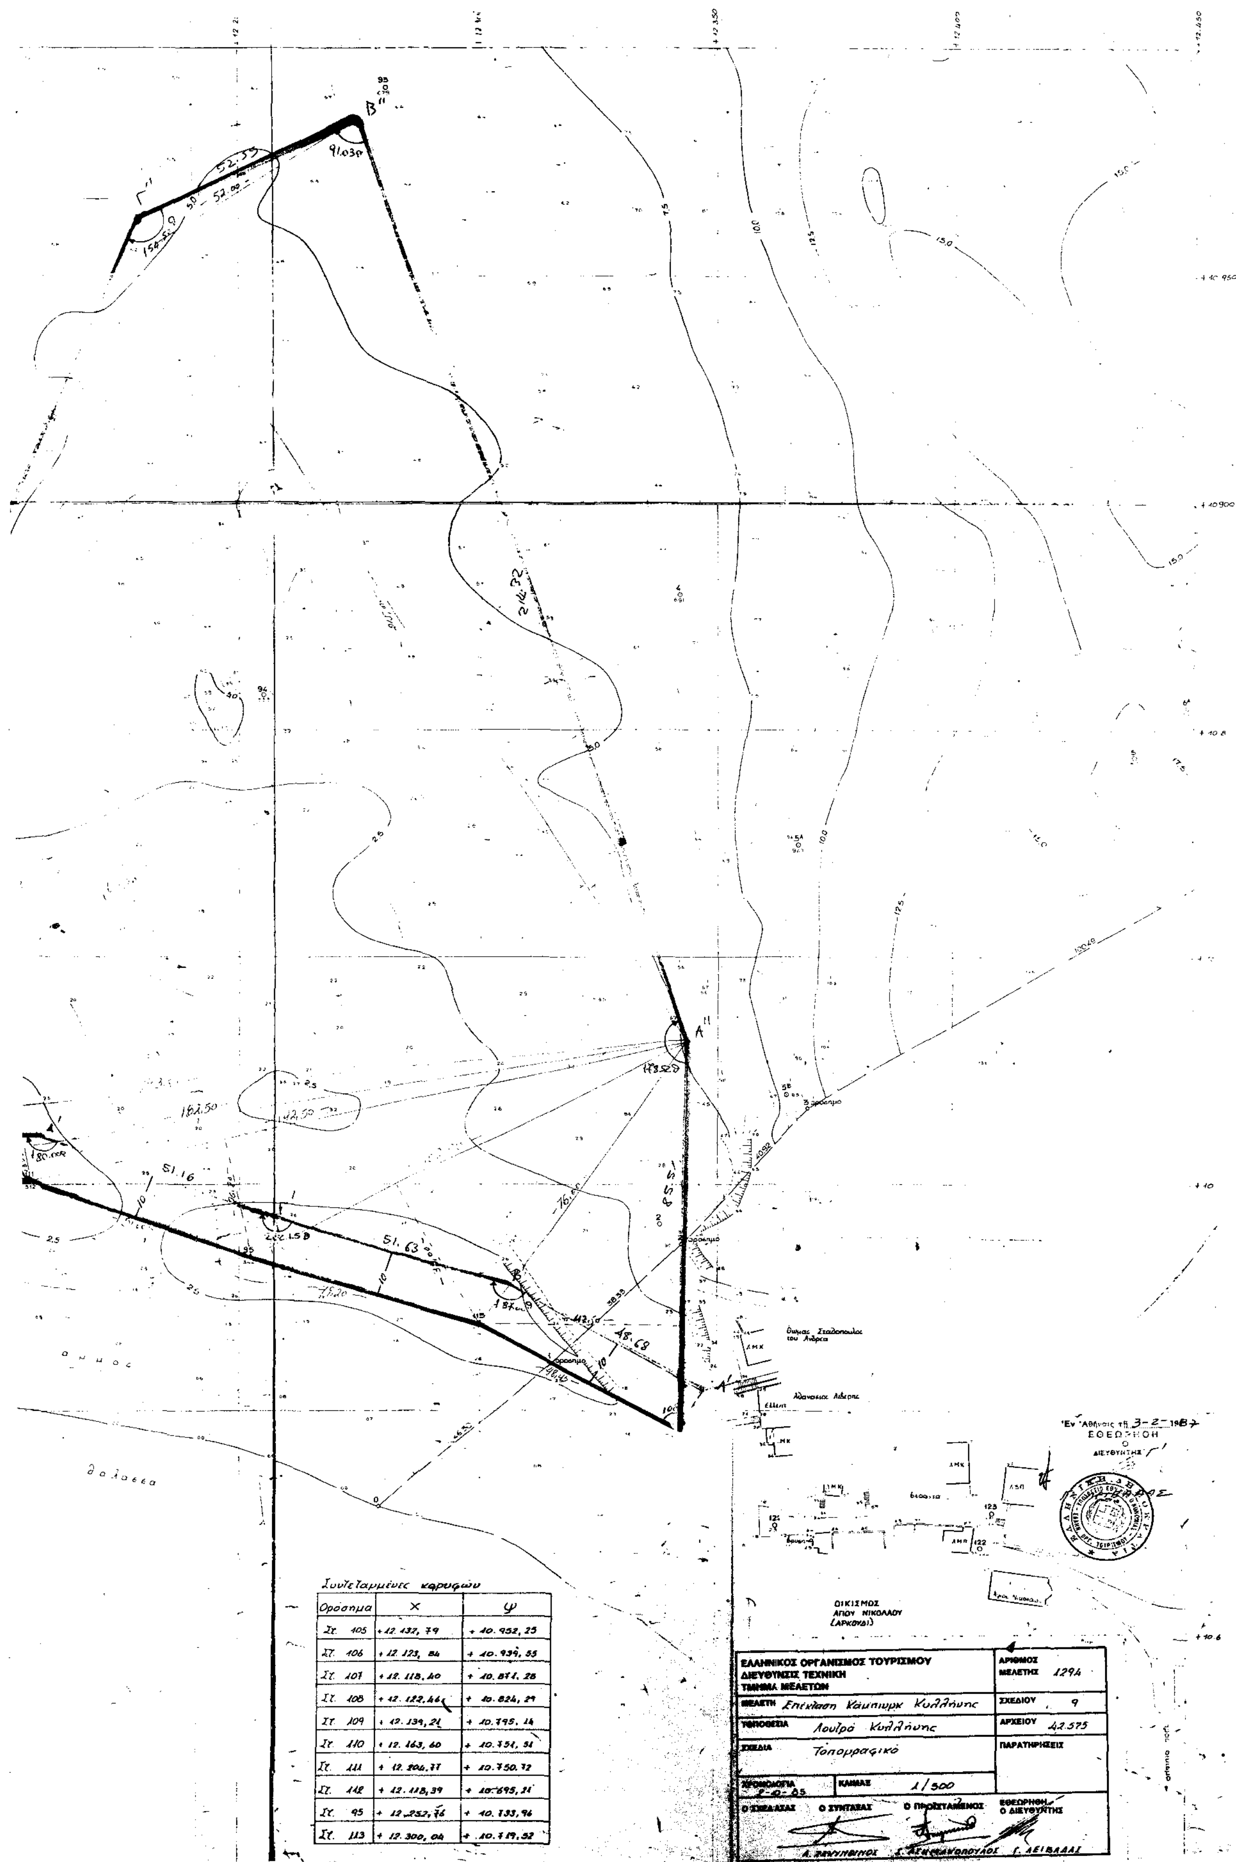

Συντεταγμένες κορυφών

Ορόσημα	X	Ψ
Στ. 105	+ 12.132, 79	+ 10.952, 25
Στ. 106	+ 12.123, 84	+ 10.939, 55
Στ. 107	+ 12.118, 40	+ 10.871, 28
Στ. 108	+ 12.122, 46	+ 10.824, 29
Στ. 109	+ 12.139, 21	+ 10.795, 14
Στ. 110	+ 12.163, 60	+ 10.751, 51
Στ. 111	+ 12.204, 77	+ 10.750, 72
Στ. 112	+ 12.118, 39	+ 10.695, 21
Στ. 95	+ 12.252, 76	+ 10.733, 96
Στ. 113	+ 12.300, 04	+ 10.719, 52

Αριθ. 859 (2)

Καθορισμός Ορίων Αιγιαλού - Παραλίας και Παλαιού Αιγια λού στην παράκτια θέση Παραλία Κυλλήνης Ν. Ηλείας.

Ο ΝΟΜΑΡΧΗΣ ΗΛΕΙΑΣ

Έχοντας υπόψη:

1. Τις διατάξεις των άρθρων 1 μέχρι και 7 του Α.Ν 2344/1940 «Περί αιγιαλού και παραλίας», όπως τροποποιήθηκαν με τις διατάξεις:

α) του άρθρου 13 του Ν. 1078/1980 και

β) του άρθρου 23 του Ν. 1337/1983.

2. Τις διατάξεις της παρ. 9 του άρθου 1 του Κεφαλαίου Β της 0.208/181/26.4.82 (ΦΕΚ 214/26.4.82 τ Β') κοινής απόφασης των Υπουργών Προεδρίας Κυβερνήσεως και Οικονομικών «Αναμόρφωση Συλλογικών Οργάνων Γνωμοδοτικής και Αποφασιστικής Αρμοδιότητας του Υπουργείου Οικονομικών».

3. Την από 24.2.86 έκθεση της επιτροπής καθορισμού των ορίων αιγιαλού - παραλίας και παλαιού αιγιαλού, που καθόρισε τα όρια αιγιαλού - παραλίας και παλαιού αιγιαλού στην παράκτια θέση παραλία Κυλλήνης με το από Ιούνιο 1984 και σε κλίμακα 1:500 τοπογραφικό διάγραμμα του τοπογράφου μηχανικού Καλογερόπουλου Μιχάλη, που θεωρήθηκε από τον Δ/ντή Τεχνικών Υπηρεσιών της Νομαρχίας Ηλείας και συνοδεύει την έκθεση της προαναφερόμενης επιτροπής.

4. Την σύμφωνη γνώμη του Γενικού Επιτελείου Ναυτικού, που διατυπώθηκε στο Φ 187 2/541/85/26.11.85 έγραφό του.

5. Τις διατάξεις του άρθρου 1 της παρ. 1 του Ν. 3200/1955 (ΦΕΚ 97/1955 τΑ) «Περί διοικητικής αποκεντρώσεως» σε συνδυασμό με τις διατάξεις του από 28.6.1955 Β Δ/τος «Περί εξαιρέσεως από το άρθρο 1 παρ. 1 του Ν.3200/1955 αρμοδιότητας των Νομαρχών, αντικειμένων τινών αρμοδιότητας του Υπουργείου Οικονομικών» του Β.Δ 704/1970 και του άρθρου 1 παρ. 5 του Π.Δ 71/25.2.84 σχετικά με την μεταβίβαση αρμοδιοτήτων του Υπουργού Οικονομικών στους Νομάρχες και στις περιφερειακές Αρχές διανομαρχιακού επιπέδου, αποφασίζουμε:

Επικυρώνουμε την από 24.2.86 έκθεση της επιτροπής καθορισμού των ορίων αιγιαλού - παραλίας και παλαιού Αιγιαλού καθώς και το από Ιούνιο 1984 τοπογραφικό διάγραμμα, που συνοδεύει αυτήν και το οποίο συντάχτηκε από τον τοπογράφο μηχανικό Καλογερόπουλο Μιχάλη σε κλίμακα 1:500 και θεωρήθηκε την από τον Δ/ντη Τεχνικών Υπηρεσιών της Νομαρχίας Ηλείας, επί του οποίου η πιο πάνω Επιτροπή καθόρισε στην παραλιακή θέση Παραλία Κυλλήνης τα εξής:

α) Με κόκκινη γραμμή τα όρια του Αιγιαλού.

β) Με κίτρινη γραμμή τα όρια της παραλίας.

γ) Με μπλέ γραμμή τα όρια του παλαιού Αιγιαλού.

Η παρούσα απόφαση μαζί με την έκθεση και το τοπογραφικό διάγραμμα, που προαναφέραμε, να δημοσιευτούν στην εφημερίδα της κυβερνήσεως.

Πύργος, 30 Αυγούστου 1993

Ο Νομάρχης Ηλείας
ΓΕΡΑΣΙΜΟΣ ΚΟΥΤΑΒΑΣ

ΕΚΘΕΣΗ

Επιτροπής Καθορισμού Ορίων Αιγιαλού και παραλίας στη περιοχή «Παραλία Κυλλήνης.

Στα Λεχαινά σήμερα στις 24 Φεβρουαρίου 1986 ημέρα Δευτέρα οι υπογεγραμμένοι:

1. Ανδρέας Καπόπουλος, Οικονομικός Έφορος Λεχαινών ΑΤ1/4.

2. Θεόδωρος Κυρογιάννης Ανθυποπλοίαρχος Λ.Σ, Λιμενάρχης Κατακόλου και

3. Μιχάλης Καλογερόπουλος Τοπ. Μηχαν/κός με 6οβ, που ενεργεί κατ' εντολή και εξουσιοδότηση του Δ/ντή ΤΥΝ. Ηλείας που αποτελούμε την επιτροπή που προβλέπεται από τις διατάξεις των άρθρων 2 και 4 του Α.Ν. 2344/40 «περί αιγιαλού και παραλίας» όπως καθορίστηκε η σύνθεσή της με την Υ. 208/181/24.4.82 κοινή απόφαση Υπουργών Προεδρίας Κυβέρνησης και Οικονομικών, ο μεν πρώτος σαν Πρόεδρος οι δε λοιποί σαν μέλη, συνήλθαμε σήμερα στο κατάστημα της Οικονομικής Εφορίας Λεχαινών και αφού ελάβαμε υπόψη:

1. Τις διατάξεις του Α.Ν. 2344/40 περί Αιγιαλού και παραλίας.

2. Τις διατάξεις της παρ. 3 και 4 του άρθρου 23 του Ν. 1337/83.

3. Τις διατάξεις της με αριθ. πρωτ. Ν. 505/253 69/30.3.84 Δ/γής Υ.Δ.

4. Το από μηνός Ιουνίου 1984 Τοπογραφικό διάγραμμα του συντάξαντος Τοπογράφου Μηχ/κού Μιχάλη Καλογερόπουλου που θεωρήθηκε από την Δ/νση Τεχνικών Υπηρεσιών Ν. Ηλείας που απεικονίζει την περιοχή παραλίας Κυλλήνης.

5. Τα όσα προέκυψαν κατά την αυτοψία μας στην παραπάνω περιοχή από τα οποία προκύπτει και η ύπαρξη παλαιού αιγιαλού ήτοι:

α) το υπάρχον κοντά στο λιμενοβραχίονα έλος και τα εμφανή σημεία επιχωμάτωσης της πλησίον αυτού περιοχής, σε συνδυασμό με σχετικές πληροφορίες από υπερήλικες κατοίκους της περιοχής ότι η θάλασσα παλαιότερα έφτανε μέχρι τη σιδηροδρομική γραμμή.

β) το σχετικό πρακτικό 2/27.1.77) του Γνωμοδοτικού Συμβουλίου Δημοσίων Κτημάτων με το οποίο γνωμοδότησε ότι παρακείμενη έκταση 3.300 τμ. που διεκδικείτο από κάτοικο αποτελεί τμήμα του αιγιαλού και δή τη χερσαία ζώνη τούτου και μετά την αποχώρηση των κυμάτων δια τεχνικών έργων παραμένει εις την ιδιωτική περιουσία του δημοσίου και

γ) τα εμφανή ίχνη αποτυπωμάτων του χειμέριου κύματος.

6. Τοποθετείται ζώνη παραλίας επειδή δεν εξυπηρετούνται οι σκοποί του άρθρου 7 παρ. 1 του ΑΝ 2344/40.

7. Το με αριθ. Φ. 187. 2/541/85/16.11.85 έγγραφο του Γ.Ε.Ν. με το οποίο εγκρίνει τον παλαιό αιγιαλό και τη χάραξη της οριογραμμής, αιγιαλού - παραλίας, αποφασίζουμε:

Καθορίζουμε πάνω στο προαναφερόμενο διάγραμμα.

1. Με κόκκινη γραμμή την οριογραμμή του αιγιαλού σημειούμενη με τα σημεία Α''Β''Γ''....Ξ''.

2. Με κίτρινη γραμμή την οριογραμμή της παραλίας σημειούμενη με τα σημεία Α', Β', Γ',.....Ξ'και με μπλέ γραμμή την οριογραμμή του παλαιού αιγιαλού σημειούμενου με τα σημεία Α.Β.Γ....Ξ.

Ο Πρόεδρος
ΑΝΔΡΕΑΣ Χ. ΚΑΠΟΠΟΥΛΟΣ

Τα Μέλη
ΘΕΟΔ. ΚΥΡΑΓΙΑΝΝΗΣ
ΜΙΧ. ΚΑΛΟΓΕΡΟΠΟΥΛΟΣ

ΤΟΠΟΓΡΑΦΙΚΟ ΔΙΑΓΡΑΜΜΑ
ΚΑΘΟΡΙΣΜΟΥ ΟΡΙΩΝ ΑΙΓΙΑΛΟΥ ΠΑΡΑΛΙΑΣ

ΠΕΡΙΟΧΗ ΠΑΡΑΛΙΑ ΚΥΛΛΗΝΗΣ
ΚΟΙΝΟΤΗΣ ΚΥΛΛΗΝΗΣ
ΕΠΑΡΧΙΑ ΗΛΕΙΑΣ
ΑΡΜΟΔΙΑ ΟΙΚ ΕΦΟΡΙΑ ΛΕΧΑΙΝΩΝ
ΝΟΜΑΡΧΙΑ ΗΛΕΙΑΣ

[illegible] 24-8-1985
ΜΙΧ. ΚΑΛΟΓΕΡΟΠΟΥΛΟΣ
ΤΟΠ/ΦΟΣ ΜΗΧΑΝΙΚΟΣ Ε.Μ.Π.

ΚΛΙΜΑΞ 1:500 ΙΣΟΔΙΑΣΤΑΣΗ 0.20μ
ΤΡΙΓΟΝΟΜΕΤΡΙΚΗ ΕΞΑΡΤΗΣΗ ΚΡΑΤΙΚΟ ΤΡΙΓΩΝΟΜΕΤΡΙΚΟ ΔΙΚΤΥΟ
ΚΕΝΤΡΟΥ ΦΥΛΛΟΥ ΧΑΡΤΟΥ 1:50000
ΜΕΘΟΔΟΣ ΑΠΟΤΥΠΩΣΗΣ ΤΑΧΥΜΕΤΡΙΑ
ΧΡΟΝΟΛΟΓΙΑ ΑΠΟΤΥΠΩΣΗΣ ΙΟΥΝΙΟΣ 1984

ΥΠΟΜΝΗΜΑ ΣΥΜΒΟΛΩΝ

△	τριγωνομετρικο		Ελος με βουρλα
◇ ○	πολυγωνομετρικο σημειο		ΔΕΗ
	αμμουδια		Λευκα
	κτισματα		Εικονοστασι
	καλαμια		

Εθεωρηθη Ο δ/ντης της ΤΥΝ Ηλειας (Τ.Σ.Υ) Νικος Χατζινης Επ/της ΔΞ με 2οβ	ΠΥΡΓΟΣ ΙΟΥΝΙΟΣ 1984 Ο Συνταξας Μηχανικος της ΔΤΥΝ (τ.υ) Μιχαλης Καλογεροπουλος Τοπογραφος Μηχ-κος

ΦΧ 1:50000 ΒΑΡΘΟΛΟΜΙΟΥ

ΑΚΡΙΒΕΣ ΦΩΤΟΑΝΤΙΓΡΑΦΟ
Πύργος [illegible] 1993
Ο ΠΡΟΪΣΤΑΜΕΝΟΣ ΤΗΣ ΚΤΗΜΑΤΙΚΗΣ ΥΠΗΡΕΣΙΑΣ ΗΛΕΙΑΣ
Νίκος Π. Παπαβασιλείου
Φοροτεχνικός Π.Ε.
Εισηγητής Α'

Θέσις Περιοχής

——— παλαιος αιγιαλος
– – – παραλια
▬▬▬ Αιγιαλος

Κυλλήνη
Κάτω Παναγιά


Αφου συνετάχθη το παρου βασει τροποποιησεων του Γ.Ε.Κ. που διετυπώθησαν στο Φ.1872/541/85 εγγραφο του υπογραφεται απο την επιτροπή


1. Ανδρ. Ηλιοπουλος Αρ/κος Τεχ/κης ΑΤ1/4 ως προεδρος
2. Κυραγιαννη Θεοδ. Ανθυπ/γος Λ.Σ. ως μελος
3. ΜΙΧ. ΚΑΛΟΓΕΡΟΠΟΥΛΟΣ ΤΟΠ/ΦΟΣ ΜΗΧΑΝΙΚΟΣ Ε.Μ.Π. ως μελος


Ο ΕΙΣΗΓΗΤΗΣ
ΠΥΡΓΟΣ 27-8-1993
Νίκος Π. Παπαβασιλείου
Φοροτεχνικός Π.Ε.
Εισηγητής Α'

ΕΘΕΩΡΗΘΗ & ΕΠΙΚΥΡΩΘΗ
ΠΥΡΓΟΣ 30-8-1993
Ο ΝΟΜΑΡΧΗΣ ΗΛΕΙΑΣ
ΓΕΡΑΣΙΜΟΣ ΚΟΥΤΑΒΑΣ

15350
15500
15450
Θ Α Λ Α
65
29.00
18.00
25.00
12.00
36.00
22.50
3.80

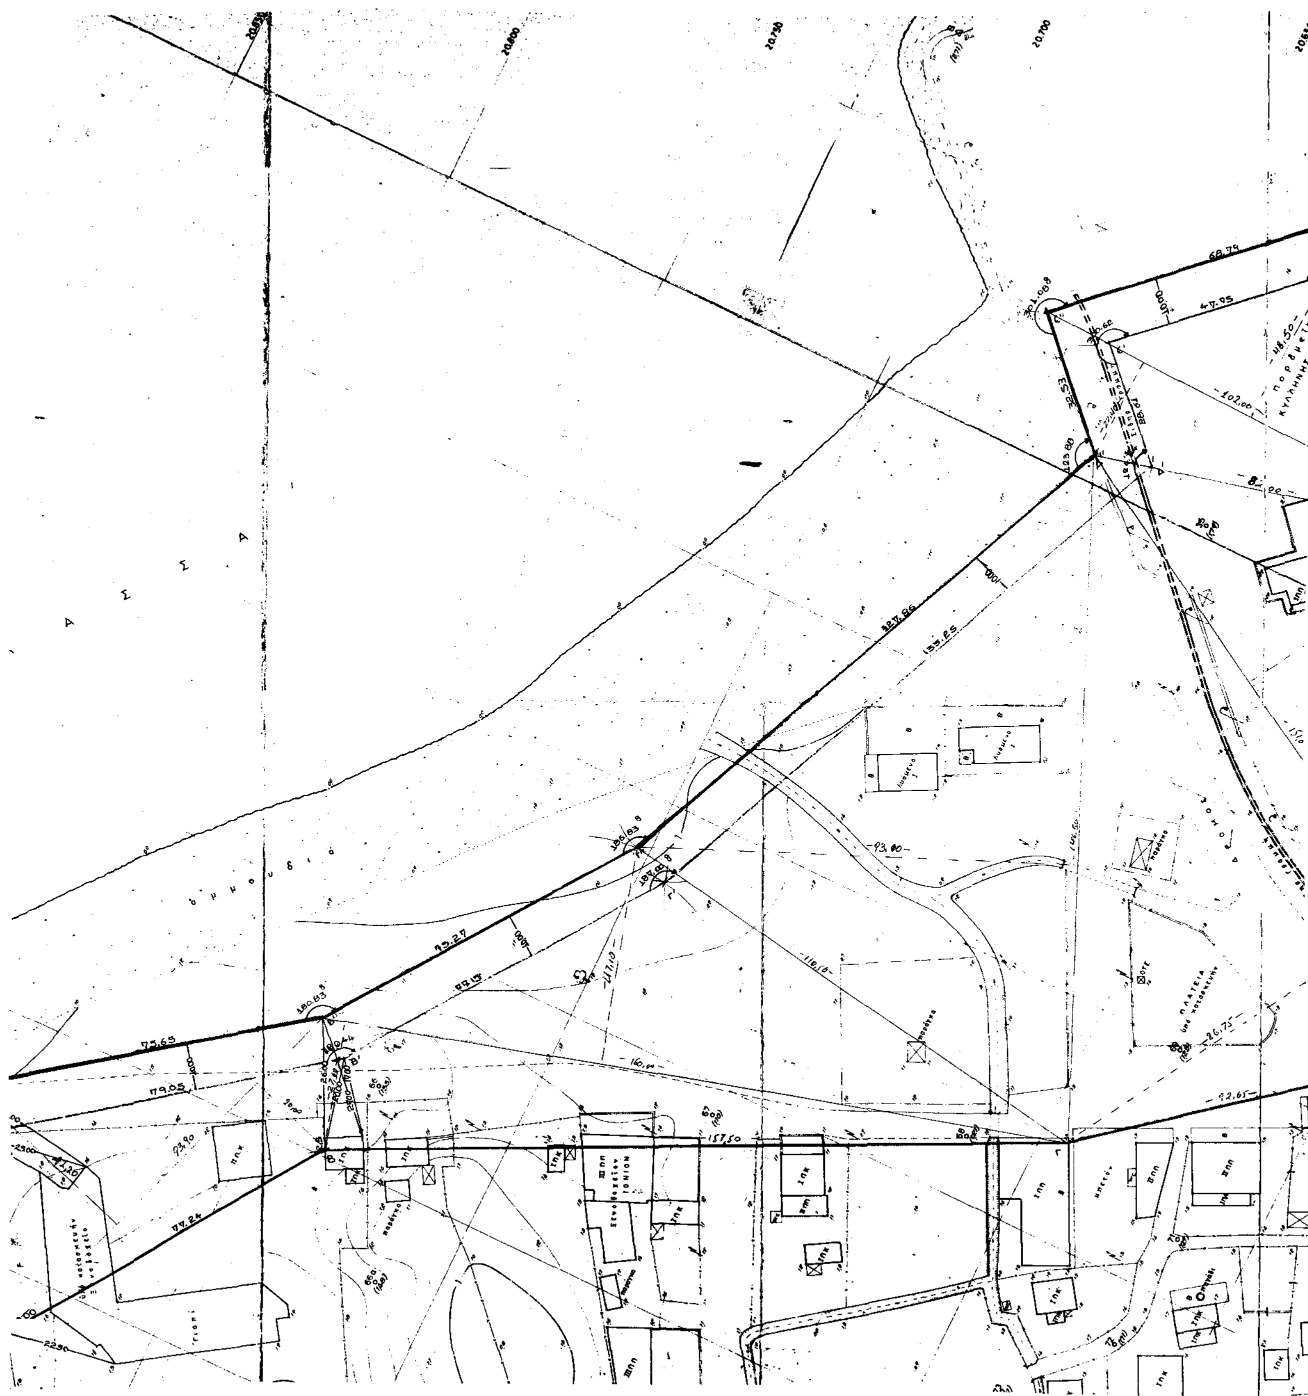

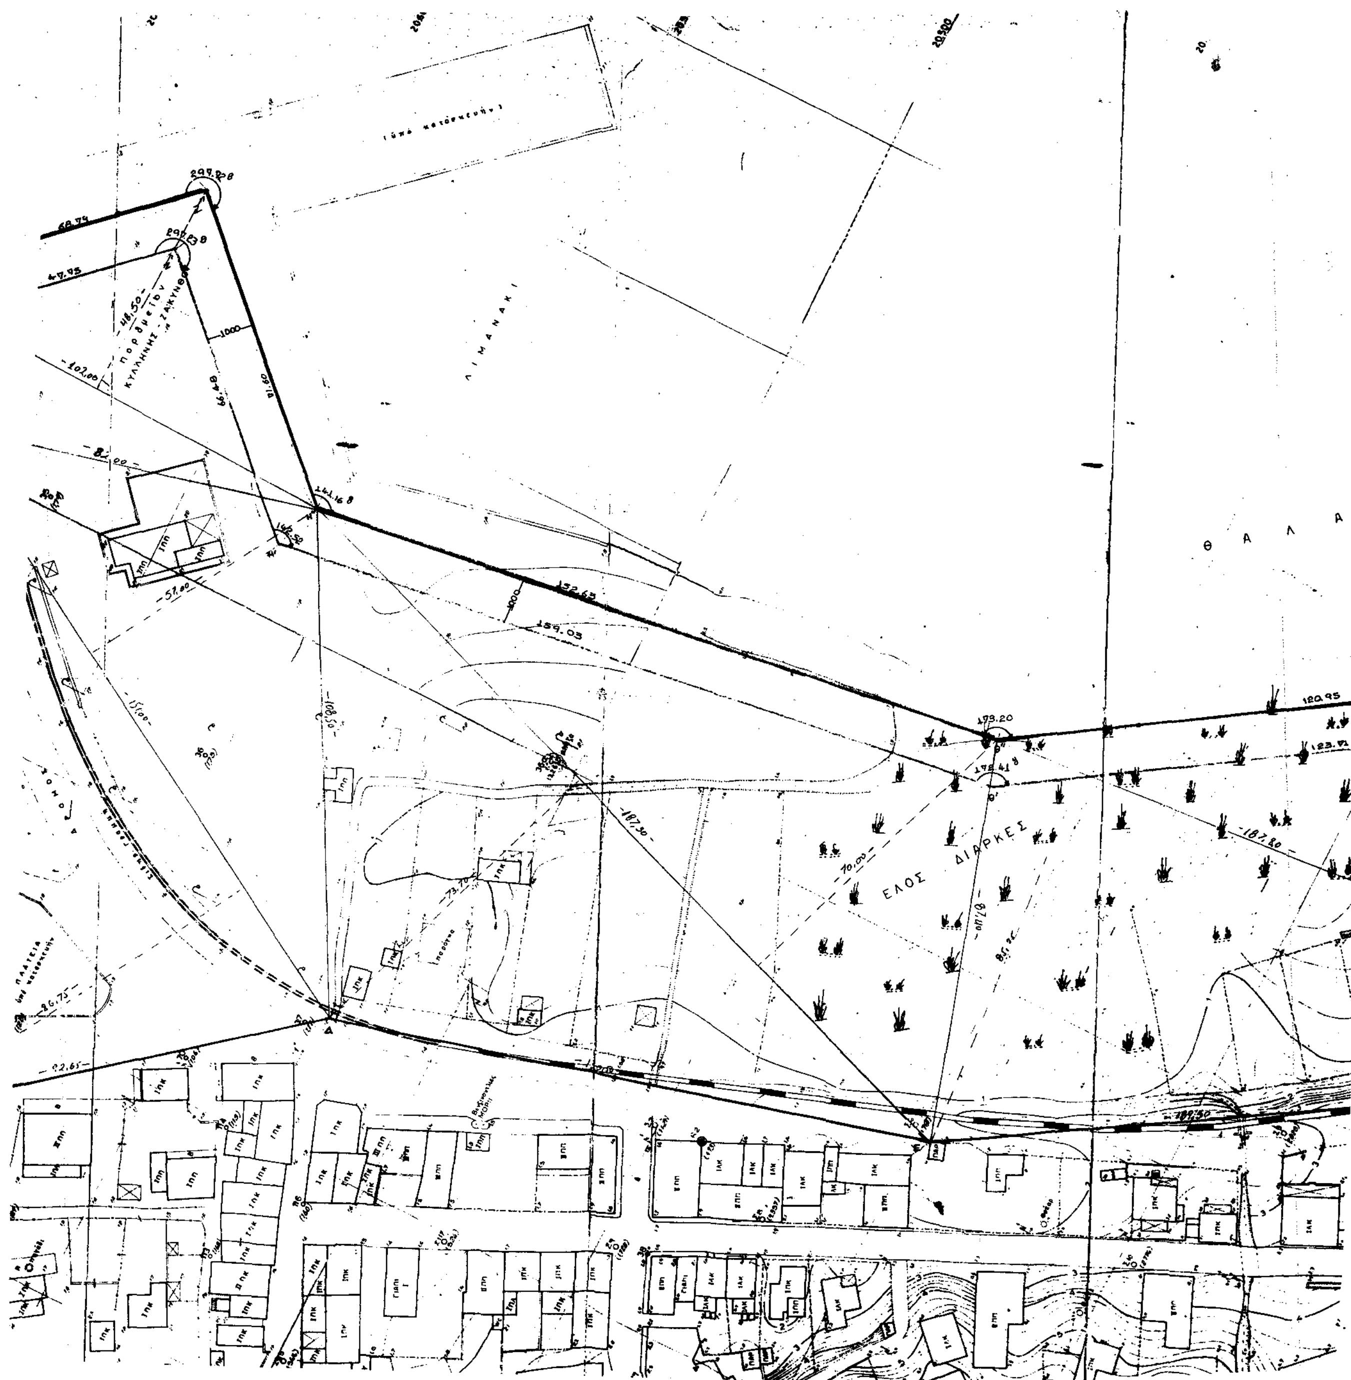
ΘΑΛΑ
ΕΛΟΣ ΔΙΑΡΚΕΣ
ΛΙΜΑΝΑΚΙ
173.20
120.95
123.95
184.03
132.65
161.16
187.80

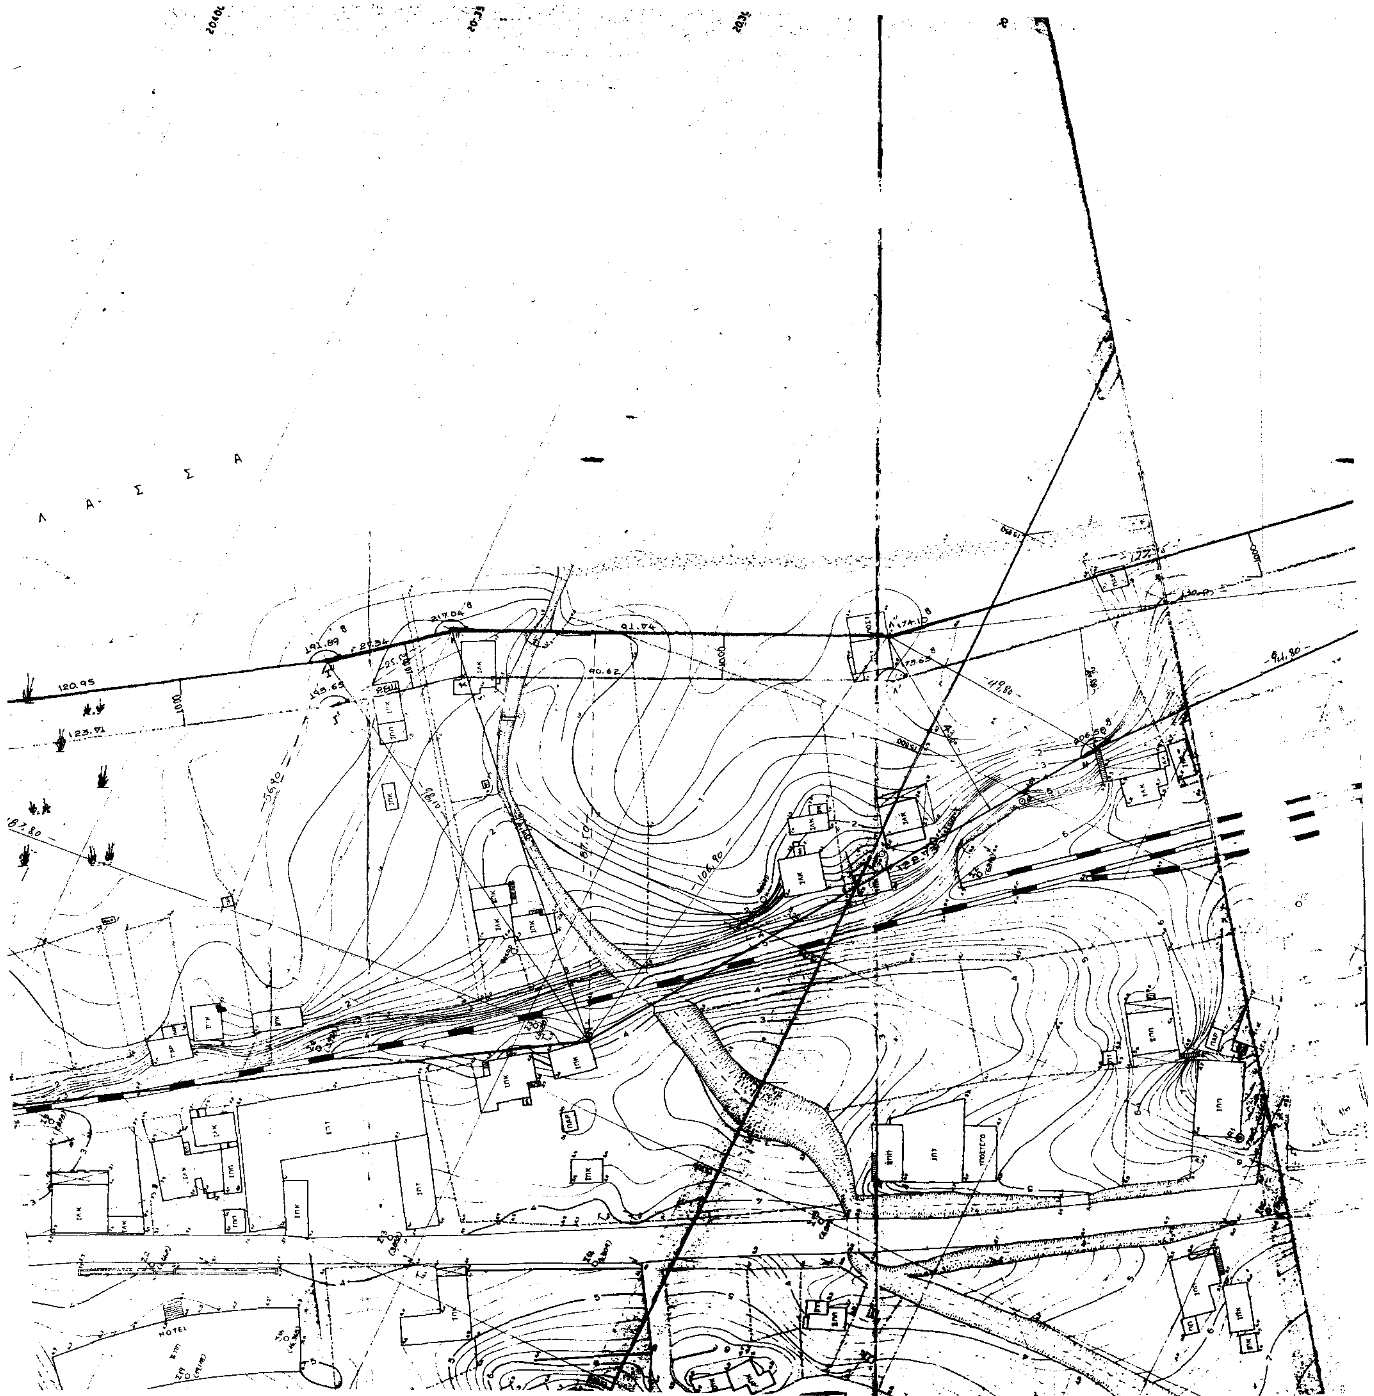
Θ Α Λ Α Σ Σ Α
HOTEL

